


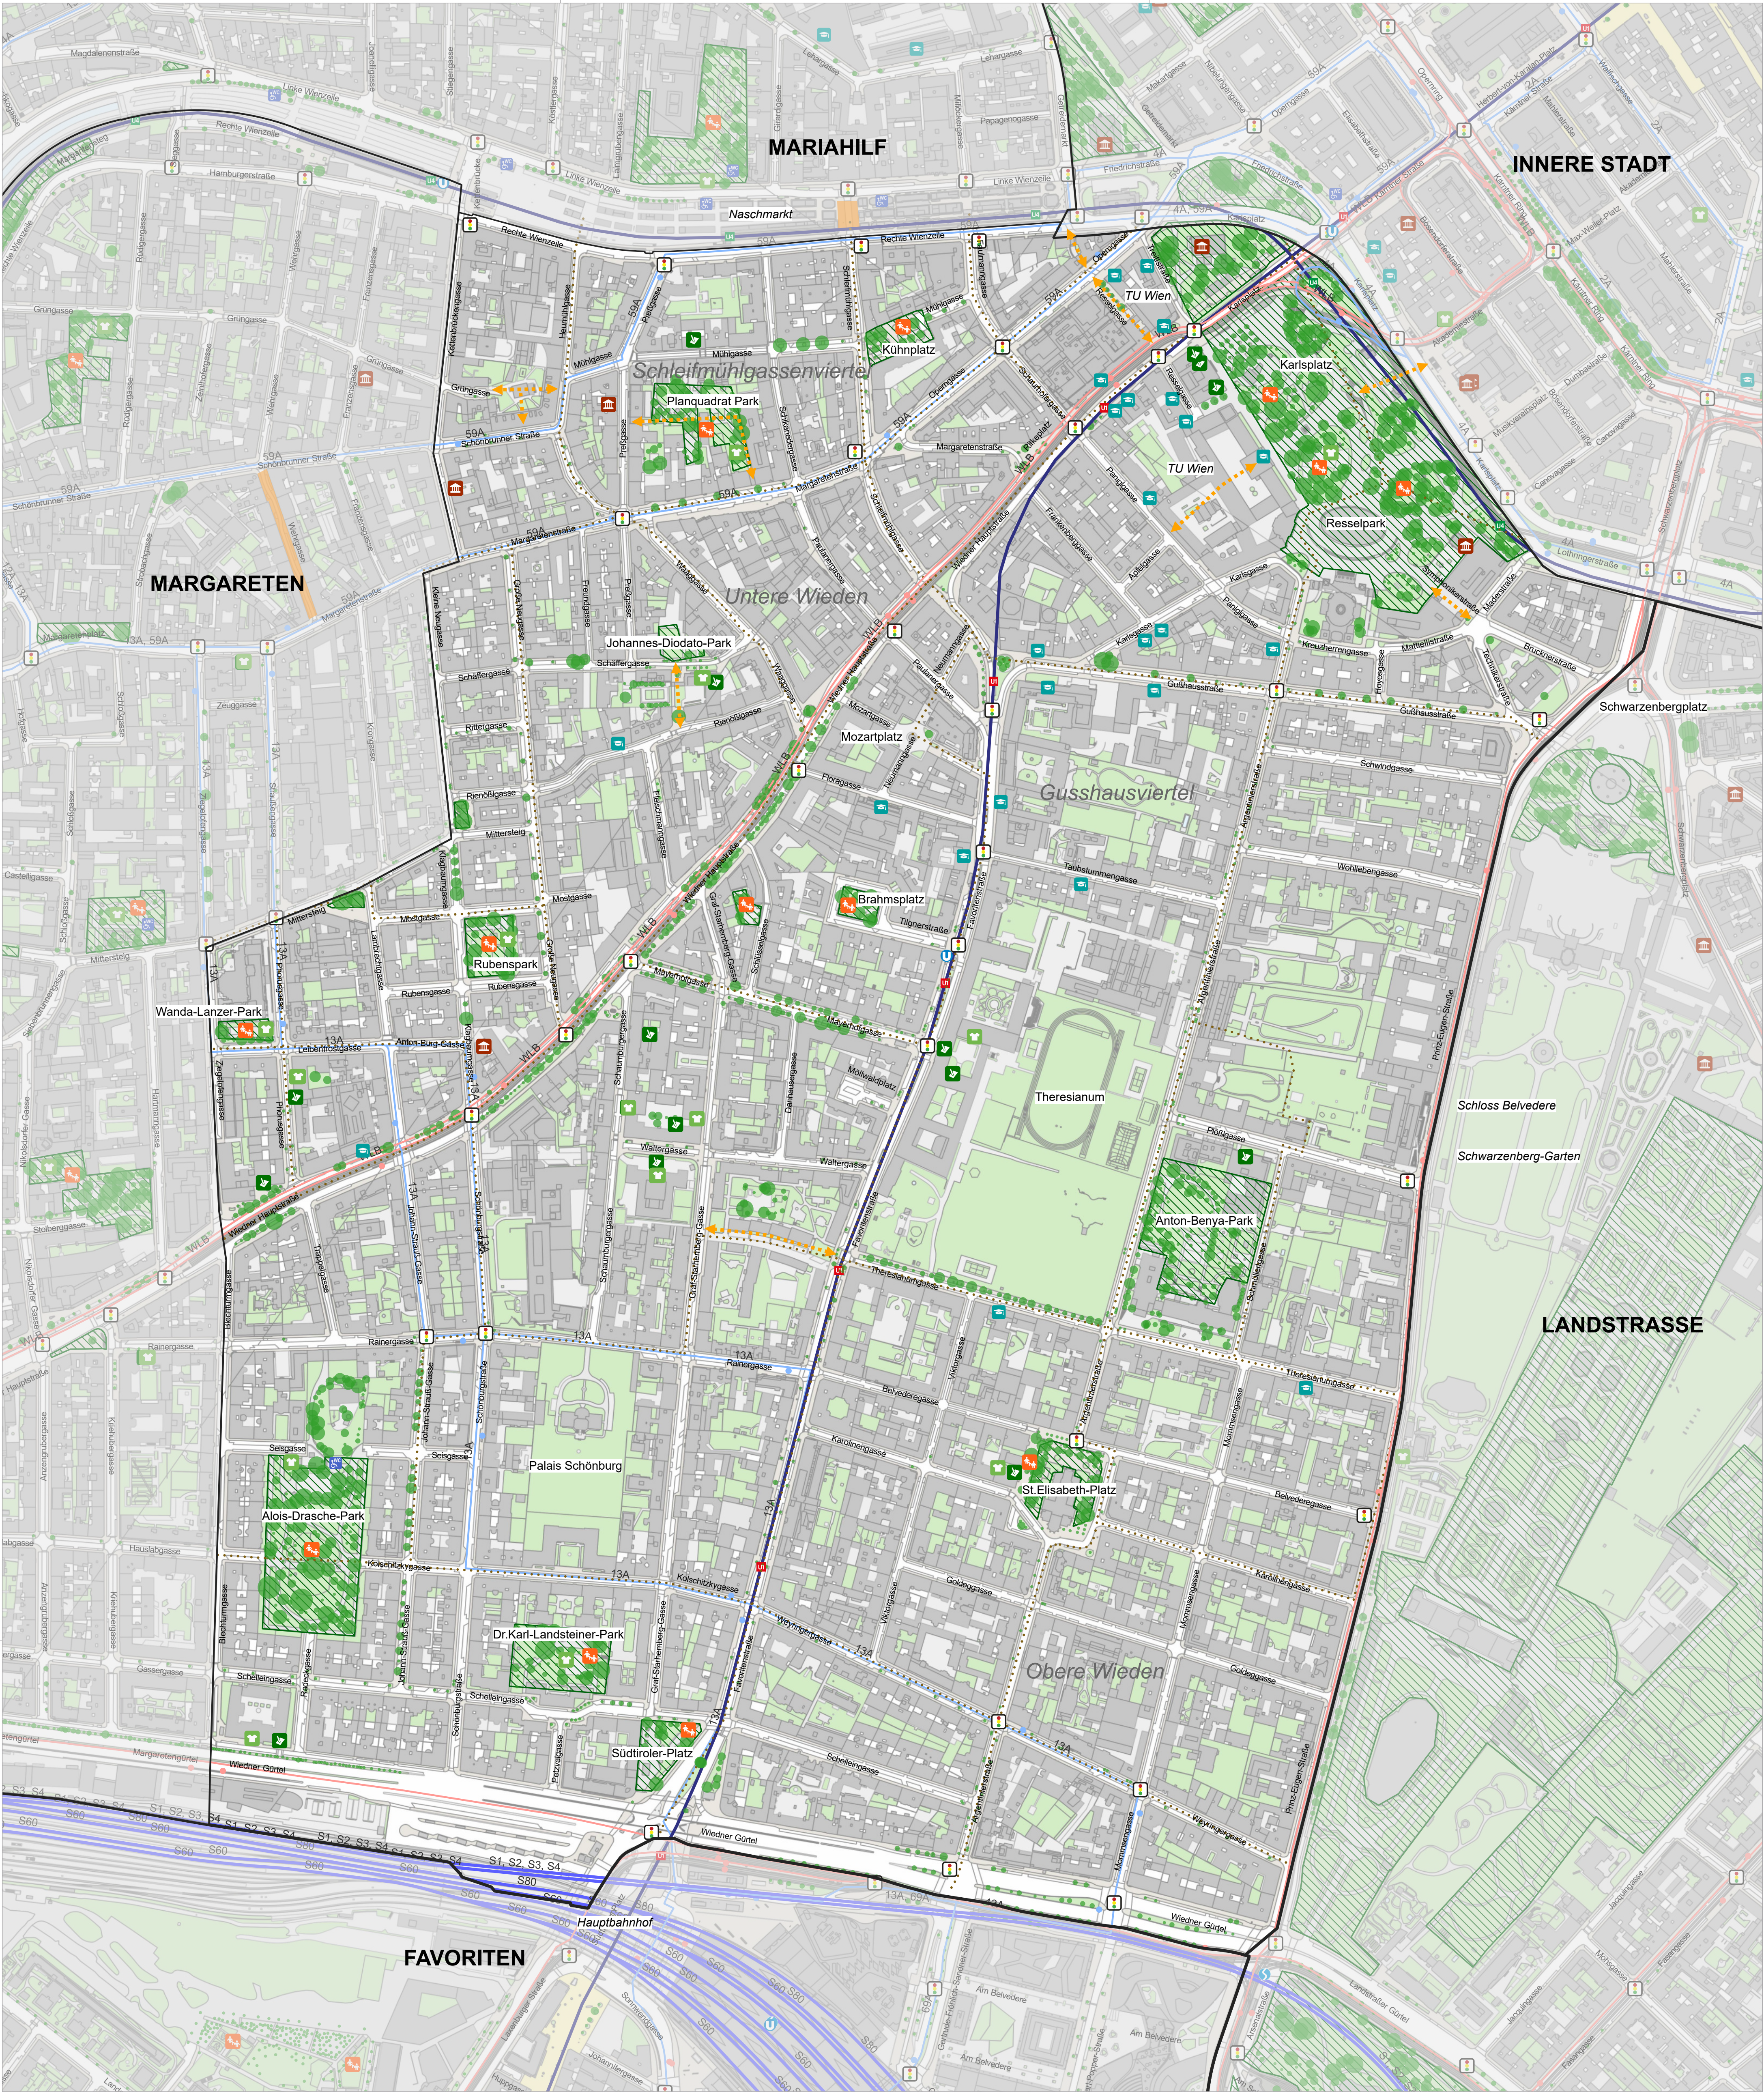

Legende:

- Bezirksgrenze
- Fußgängerzone
- Begegnungszone
- Wohnstraße
- Öffentlicher Grünraum
- Öffentliche Gehverbindung / Durchwegung
- Freiraumnetz der Stadt Wien
- Straßenbahnlinie / Badner Bahn und Haltestelle
- Buslinie und Haltestelle
- U-Bahn Abgang
- S-Bahn Zugang
- Ampelanlage
- WC Anlage barrierefrei
- Spielplatz
- Kindergarten
- Schule
- Sportstätte
- Universität / Hochschule / Institut
- Museum
- Baumbestand

Masterplan Gehen Wieden
Bestandsanalyse

Plan Nr°01

im Auftrag von: Bezirksvorstehung Wieden, MA 18

Bearbeiterinnen:
Dipl. Olivia Kantner
Dipl. Magdalena Gössinger

Weiterverwendung nur mit Quellenangabe.
Keine Haftung für Vollständigkeit und
Richtigkeit.
Kein Rechtsanspruch ableitbar.

Kartengrundlage: FMZK Stadt Wien - data.wien.gv.at
Stand: März 2025
Maßstab: 1:3000